




ПРАВИЛА ЗЕМЛЕПОЛЬЗОВАНИЯ И ЗАСТРОЙКИ

Карта градостроительного зонирования территории

Дзержинского сельского поселения Каширского муниципального района Воронежской области

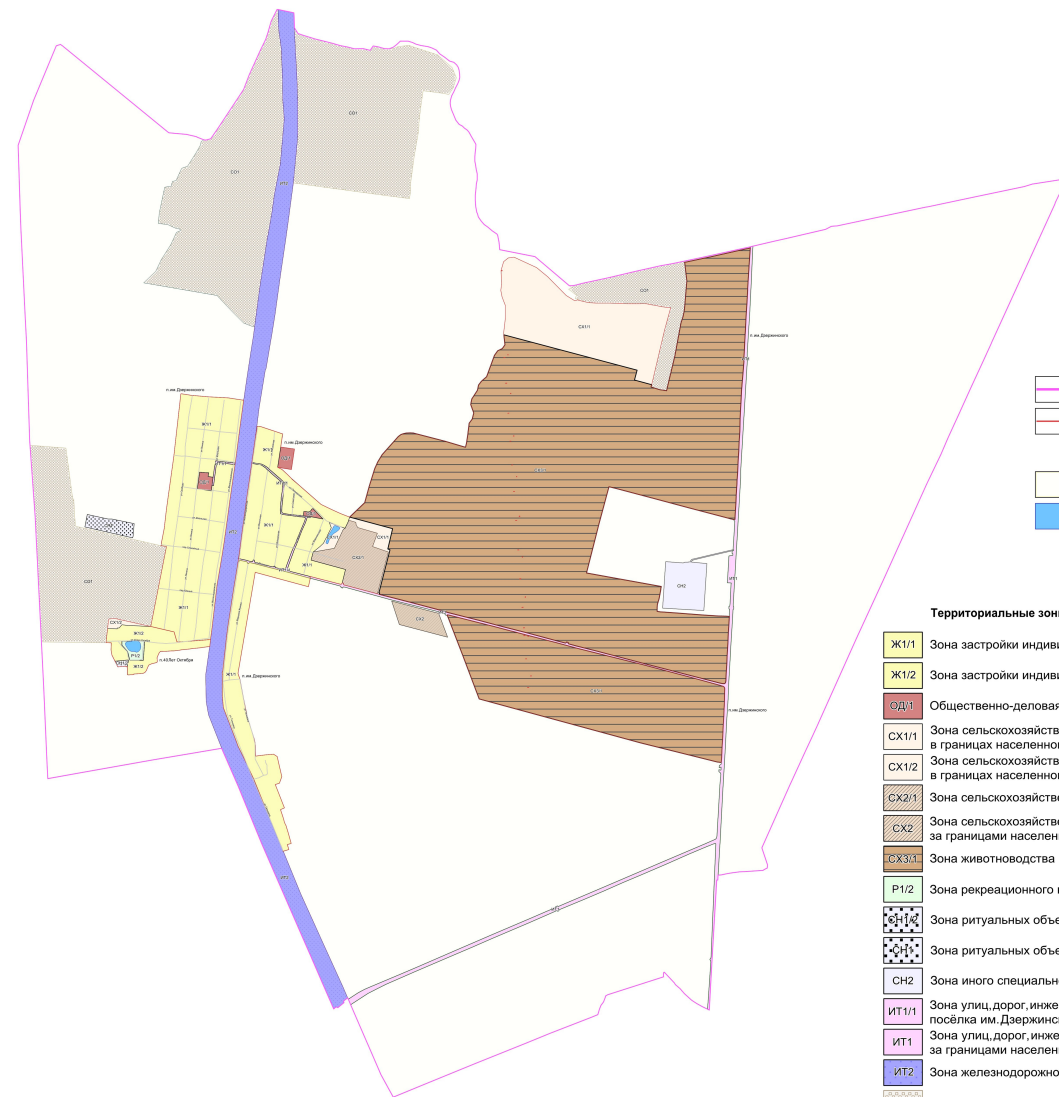

УСЛОВНЫЕ ОБОЗНАЧЕНИЯ

Территориальные границы

- Граница сельского поселения
- Граница населенного пункта

Территории, для которых градостроительные регламенты не устанавливаются

- Сельскохозяйственные угодья в составе земель сельскохозяйственного назначения
- Земли, покрытые поверхностными водами

Территориальные зоны

- Ж1/1** Зона застройки индивидуальными жилыми домами посёлка им. Дзержинского
- Ж1/2** Зона застройки индивидуальными жилыми домами посёлка 40 лет Октября
- ОД/1** Общественно-деловая зона посёлка им. Дзержинского
- СХ1/1** Зона сельскохозяйственного использования в границах населенного пункта посёлка им. Дзержинского
- СХ1/2** Зона сельскохозяйственного использования в границах населенного пункта посёлка 40 лет Октября
- СХ2/1** Зона сельскохозяйственного производства посёлка им. Дзержинского
- СХ2** Зона сельскохозяйственного производства за границами населенных пунктов
- СХ3/1** Зона животноводства посёлка им. Дзержинского
- Р1/2** Зона рекреационного назначения - объектов отдыха посёлка 40 лет Октября
- Ф1/2** Зона ритуальных объектов посёлка 40 лет Октября
- Ф1/1** Зона ритуальных объектов за границами населенных пунктов
- СН2** Зона иного специального назначения за границами населенных пунктов
- ИТ1/1** Зона улиц, дорог, инженерной и транспортной инфраструктуры посёлка им. Дзержинского
- ИТ1** Зона улиц, дорог, инженерной и транспортной инфраструктуры за границами населенных пунктов
- ИТ2** Зона железнодорожного транспорта за границами населенных пунктов
- СО1** Зона садоводства и огородничества за границами населенных пунктов

Объекты транспортной инфраструктуры

- Улично-дорожная сеть населенного пункта

МАСШТАБ 1:25000

